


**PRÉDIOS TOMBADOS:**

- 1 - Prédio CASE - Antiga Escola Santa Teresa
- 2 - Prédio Sede Administrativa - Antigo Asilo São Joaquim

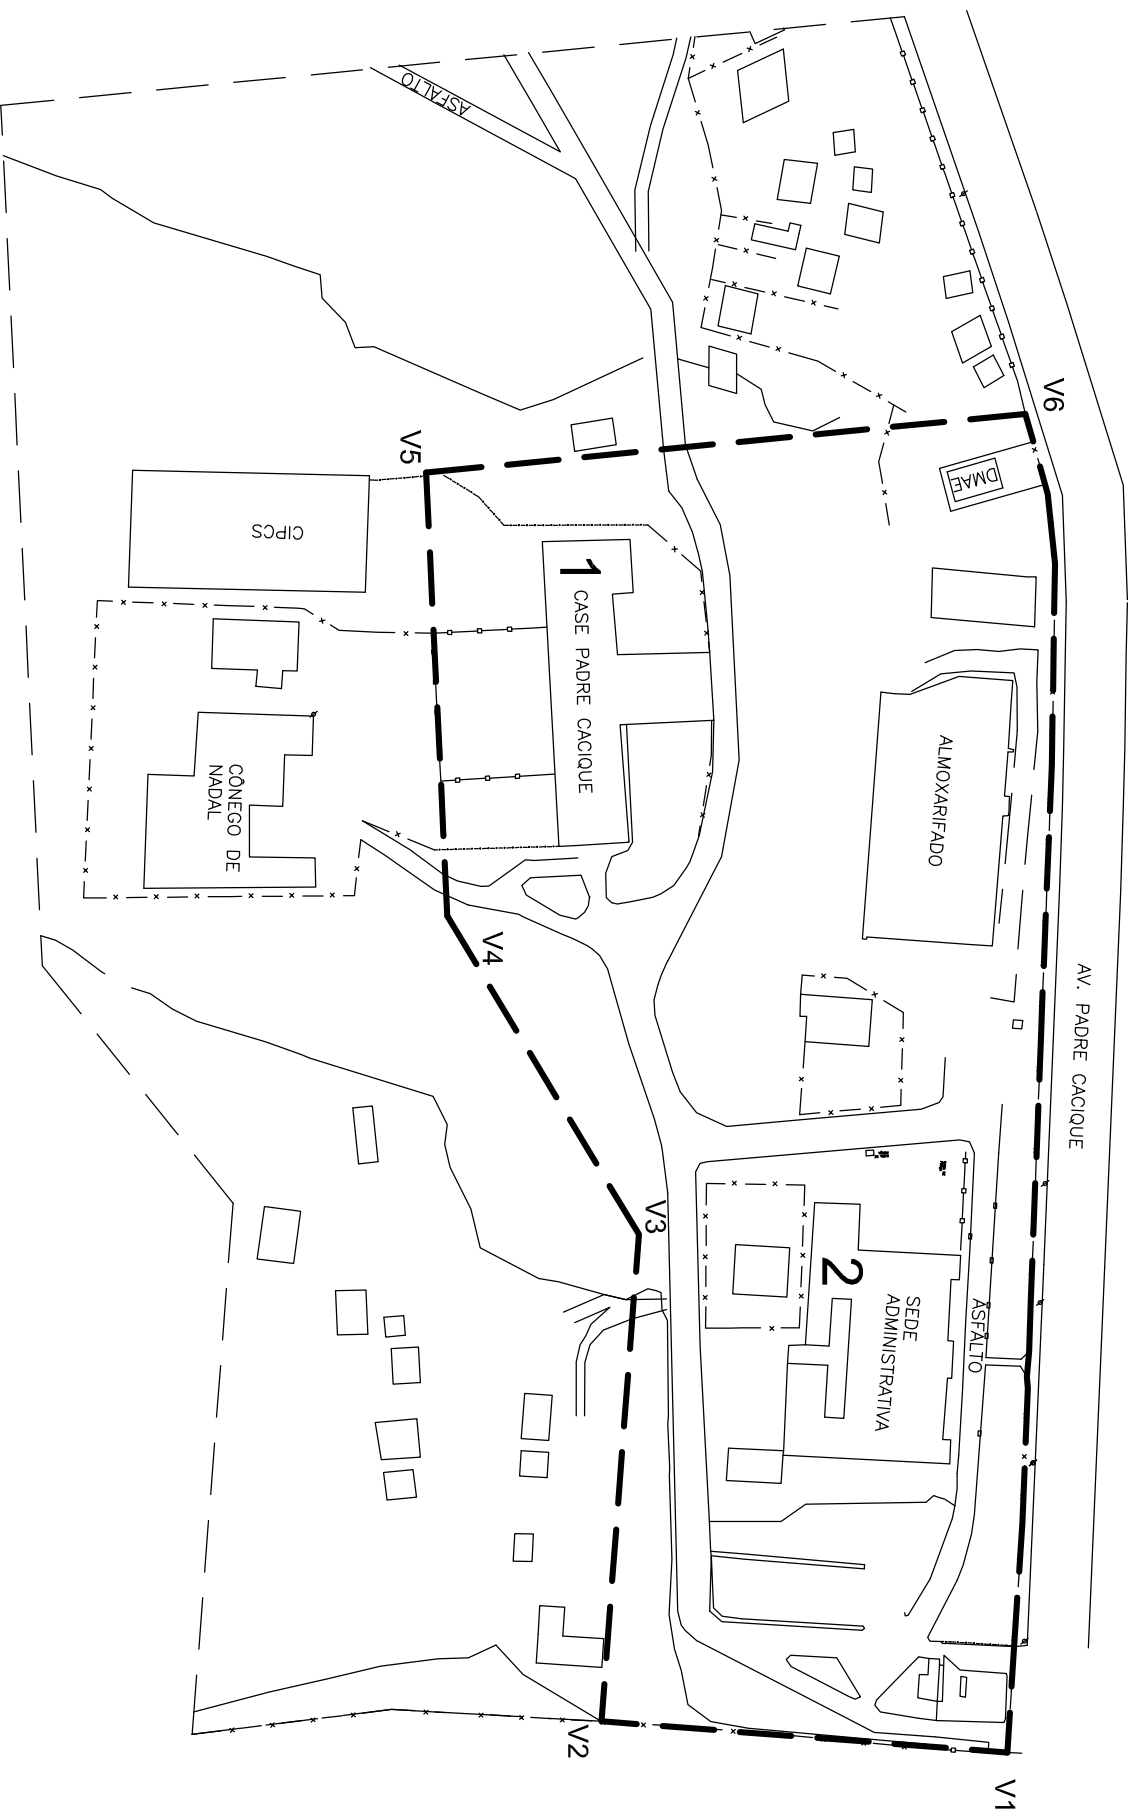

**POLIGONAL DE ENTORNO**

ESC: 1:2000